

一関市総合体育館の施設概要

- 名称 一関市総合体育館
- 所在地 一関市狐禅寺字石ノ瀬25番地3
- 敷地面積 29,124.76㎡
- 建築面積 8,176.18㎡
- 床面積 1階 6,965.57㎡
2階 3,365.97㎡
3階 258.58㎡
- 延床面積 10,590.12㎡
- 構造 鉄筋コンクリート造 3階建
- 建設期間 平成9年9月着工 平成11年3月竣工



一関市総合体育館

〒029-0131 一関市狐禅寺字石ノ瀬25番地3
TEL 0191-31-3111
FAX 0191-23-2108



一関市総合体育館



施設の内容

1.メインアリーナ

2.サブアリーナ

3.その他の室等

トレーニング室	100㎡		
大会本部室	53㎡	(30人) 冷暖房完備	ITVモニター1台
会議室1	47㎡	(30人) 冷暖房完備	
会議室2	36㎡	(18人) 冷暖房完備	
会議室3	60㎡	(63人) 冷暖房完備	
選手控室1	35㎡	(18人) 冷暖房完備	
選手控室2	35㎡	(18人) 冷暖房完備	
選手控室3	35㎡	(18人) 冷暖房完備	
控室1	17㎡	(12人) 冷暖房完備	ITVモニター1台
控室2	16㎡	(6人) 冷暖房完備	ITVモニター1台

その他

選手ラウンジ (ITVモニター1台)

ロビー用ロッカー 73口 (うち車椅子対応3口)

男子更衣室 (ロッカー口数 117うち車椅子対応3口、シャワー3基)

女子更衣室 (ロッカー口数 96うち車椅子対応6口、シャワー3基)

授乳室

幼児室

車椅子対応便所 1階2カ所 2階2カ所

身体障害者等用エレベーター 1基 (定員13名)

ラウンジ 80席

4.屋外施設

①駐車場

普通乗用車 437台 (体育館敷地 192台うち車椅子用4台公園敷地 245台)

②健康広場

ストリートバスケットボールコート 2面

フィットネス遊具 7基

メインアリーナ

1.面積 2,551㎡ (60~62m×40m)

2.天井高さ 15m~17m

3.主な競技のコート数

バスケットボール 3面

6人制バレーボール 3面

9人制バレーボール 3面

バドミントン 12面

テニス 3面

ハンドボール 1面

4.観客席

固定席 2,006席

車椅子席 12席

5.その他

冷房、暖房設備完備

ステージ (285㎡)、舞台機構、舞台照

明、舞台音響設備完備

移動型LED式得点・時間表示装置 3組

卓球台 24台

多目的人工芝 ゲートボールコート2面

使用可能



2Fトレーニング室



2Fラウンジ



会議室1



大会本部室





選手ラウンジ



更衣室 (男子)



器具庫

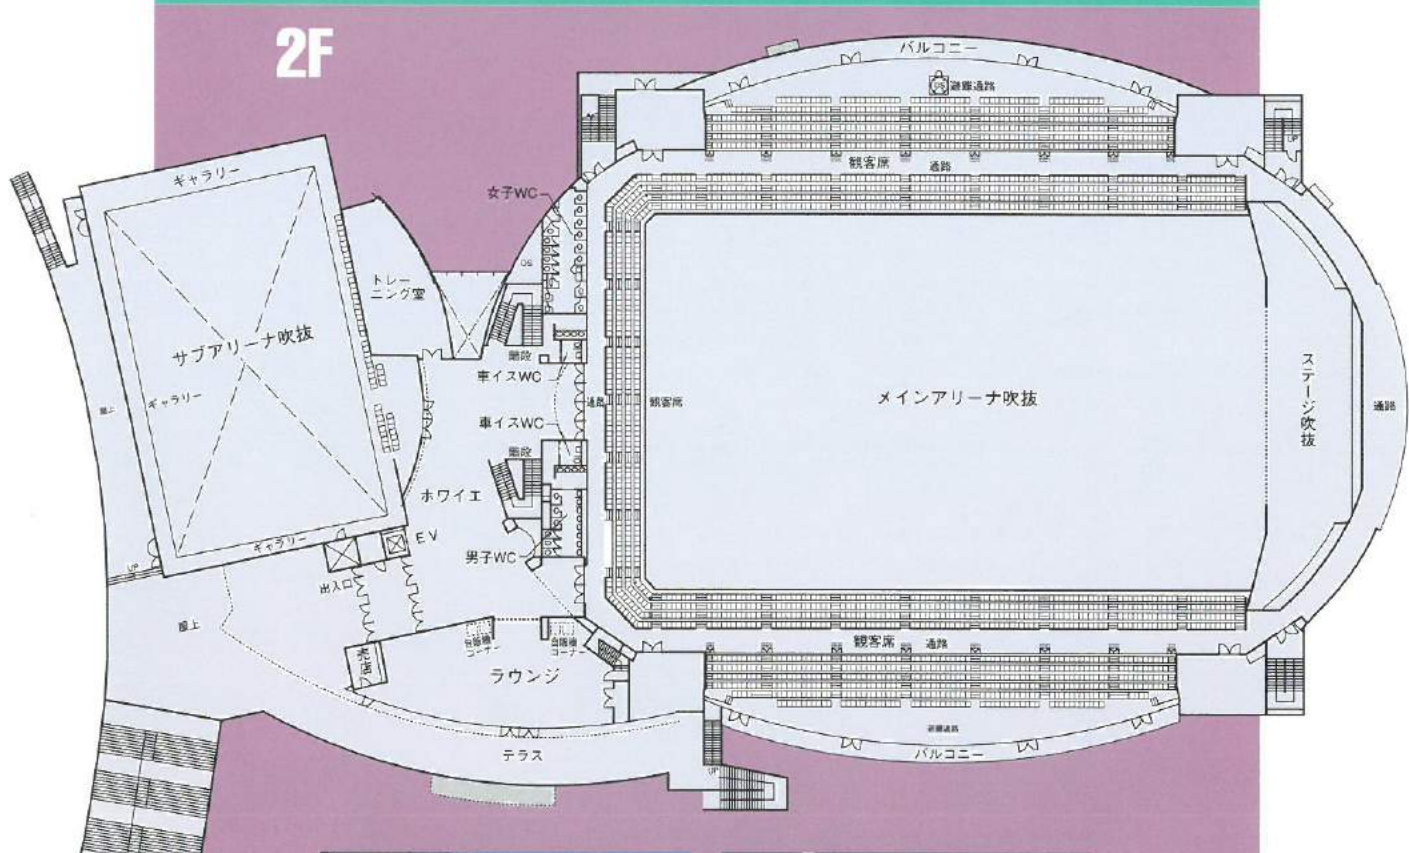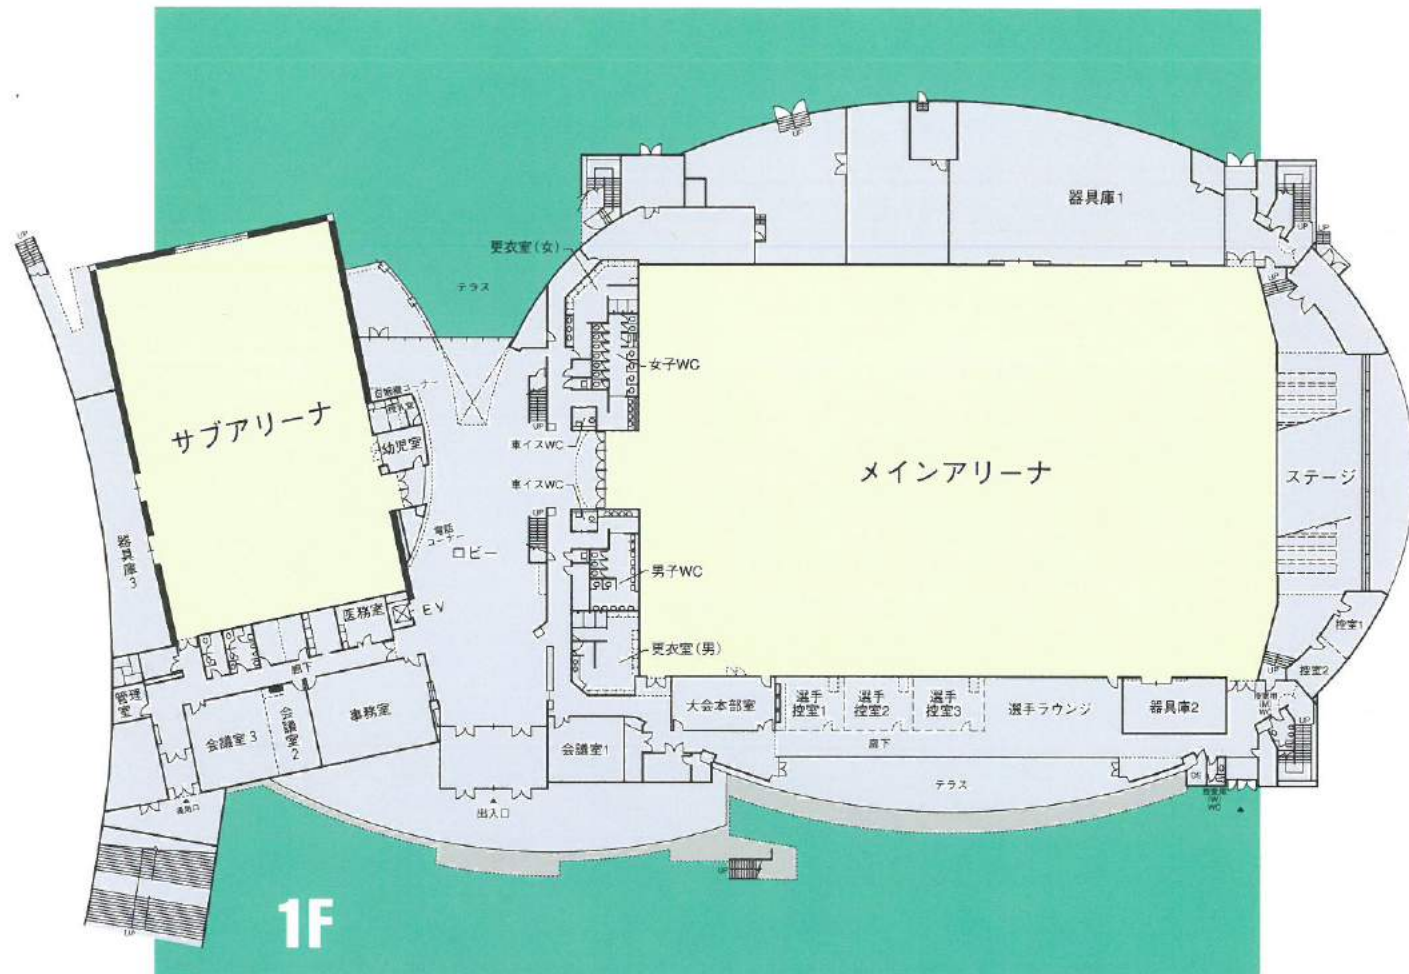

① 幼児室
② 授乳室

サブアリーナ

1. 面積 921㎡ (37m×23m)
2. 天井高さ 12.5m
3. 主な競技のコート数
 - バスケットボール 1面
 - 6人制バレーボール 1面
 - 9人制バレーボール 1面
 - バドミントン 4面
 - テニス 1面
4. 観客席
 - 固定席 53席
 - 立見席 150人分
5. その他
 - 冷房、暖房設備完備
 - 移動型LED式得点・時間表示装置 1組
 - 卓球台 10台



2Fテラス



2Fホワイエ



会議室3



ロビー